


# Raumkonfigurationen – Beispiele Congresshalle – Konferenzraum III

CONGRESSHALLE

## Konferenzraum III | Parlamentarische Bestuhlung

  
congress centrum saar | ccs  
SAARBRÜCKEN

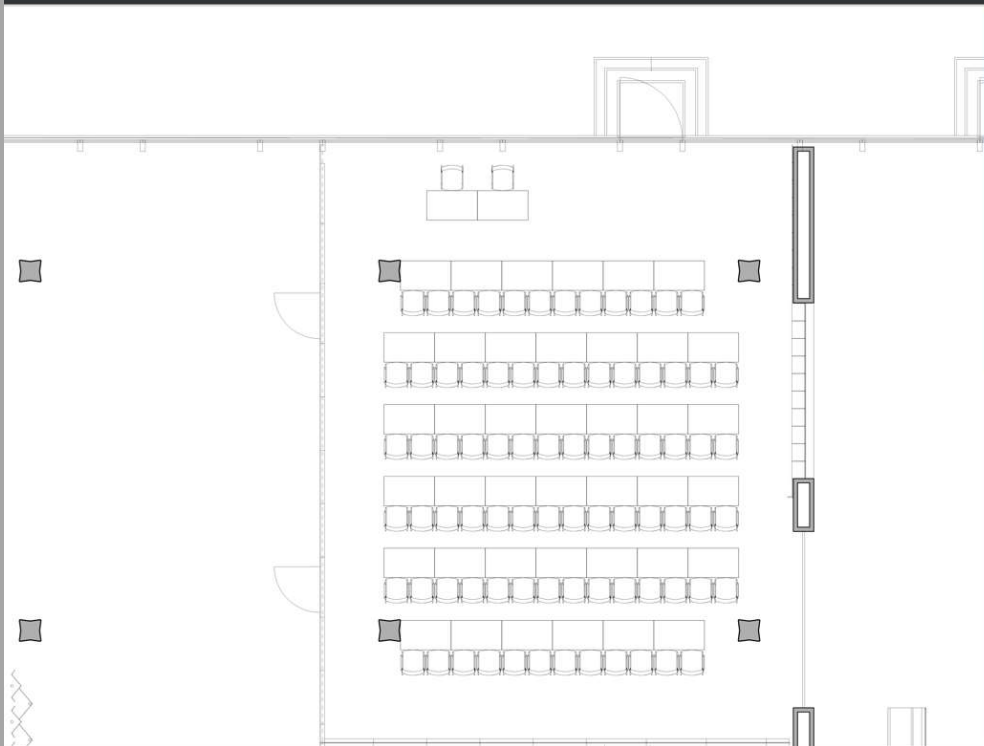

**Konferenzraum III**  
Fläche: 93 qm  
Bestuhlung: parlamentarisch  
Personen: 80

Maßstab: 1:100


Congress-Centrum Saar GmbH  
An der Saarlandhalle 1  
66113 Saarbrücken

raumanfrage@ccsaar.de  
Telefon: +49 (0) 681 4180-512

CONGRESSHALLE

## Konferenzraum III Zone 1 | Reihenbestuhlung

  
congress centrum saar | ccs  
SAARBRÜCKEN

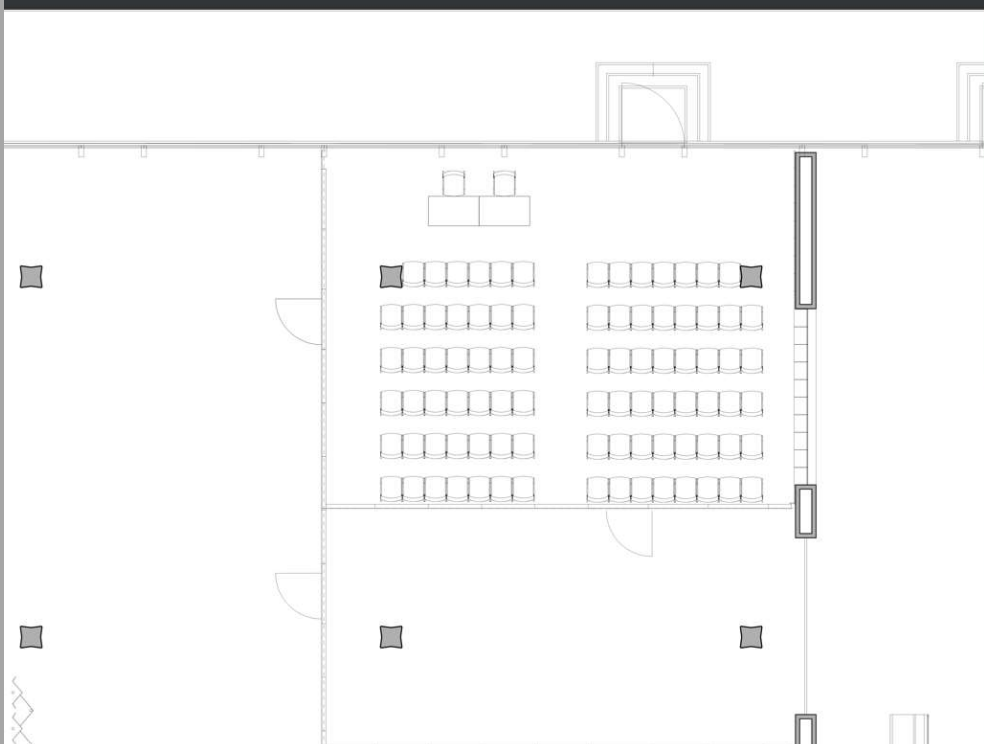

**Konferenzraum III Zone 1**  
Fläche: 93 qm  
Bestuhlung: Reihenbestuhlung  
Personen: 88

Maßstab: 1:100

Congress-Centrum Saar GmbH  
An der Saarlandhalle 1  
66113 Saarbrücken

raumanfrage@ccsaar.de  
Telefon: +49 (0) 681 4180-512

# Kapazitäten

## Congresshalle – Konferenzraum III

Variante	Plätze	Breite (m)	Länge (m)	Höhe (m)	Fläche
<b>Unbestuhlt</b>					
Konferenzraum III	200	14,00 m	11,00 m	2,67 m	154 qm
Konferenzraum III - Zone 1	186	8,50 m	11,00 m	2,67 m	93,50 qm
<b>Reihenbestuhlung</b>					
Konferenzraum III	184	14,00 m	11,00 m	2,67 m	154 qm
Konferenzraum III - Zone 1	92	8,50 m	11,00 m	2,67 m	93,50 m
<b>Parlamentarische Bestuhlung</b>					
Konferenzraum III	84	14,00 m	11,00 m	2,67 m	154 qm
Konferenzraum III - Zone 1	40	8,50 m	11,00 m	2,67 m	93,50 qm
<b>Bankettbestuhlung rund</b>					
Konferenzraum III	60	14,00 m	11,00 m	2,67 m	154 qm
Konferenzraum III - Zone 1	40	8,50 m	11,00 m	2,67 m	93,50 qm

# Rauminfos zum Konferenzraum III

## Geeignet für

- Vortragsraum und Pressekonferenzen
- (Kongressbegleitende) Ausstellungsfläche
- Als Konferenzraumlösung geeignet für Workshopräume
- Lesungen oder als Referentenraum für größere Tagungen
- Unterbringung von Cateringbereichen

## Raumausstattung

- Trennwände für Konferenzraumlösung
- Tageslicht
- Verdunkelung möglich
- Gastronomische Versorgung im Kleinen Foyer mit festem Gastrobereich
- Bodenbelag grüner Marmor
- Toilettenanlage im Untergeschoss
- Behindertengerechte Toilette barrierefrei erreichbar