


# Raumkonfigurationen – Beispiele

## Saarlandhalle – Saal 4

SAARLANDHALLE

Saal 4 | Reihenbestuhlung

  
congress centrum saar | ccs  
SAARBRÜCKEN

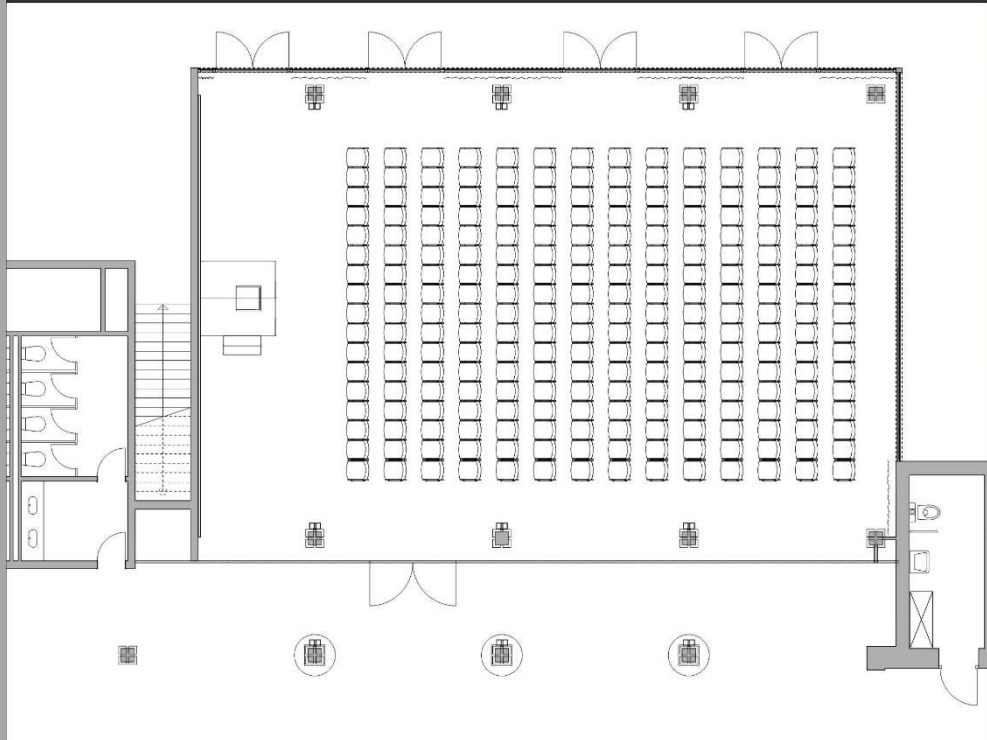

**Saal 4**

Fläche: 240 qm  
Bestuhlung: Reihenbestuhlung  
Personen: 238

Maßstab: 1:75


Congress-Centrum Saar GmbH  
An der Saarlandhalle 1  
66113 Saarbrücken

raumanfrage@ccsaar.de  
Telefon: +49 (0) 681 4180-512

SAARLANDHALLE

Saal 4 | Parlamentarische Bestuhlung

  
congress centrum saar | ccs  
SAARBRÜCKEN

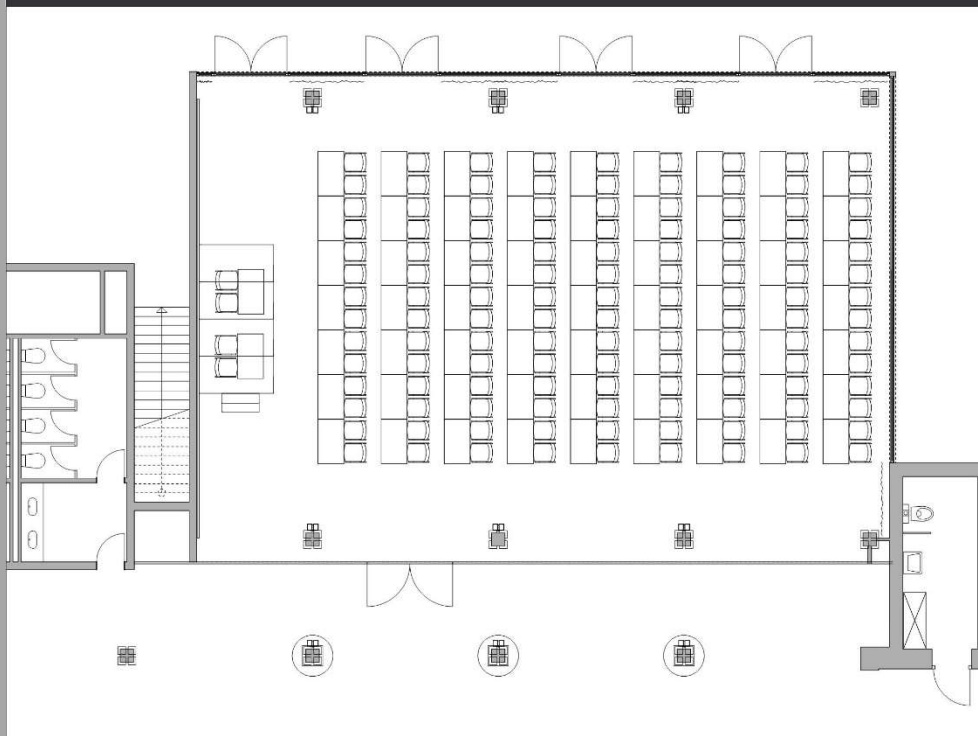

**Saal 4**

Fläche: 240 qm  
Bestuhlung: parlamentarisch  
Personen: 126

Maßstab: 1:75

Congress-Centrum Saar GmbH  
An der Saarlandhalle 1  
66113 Saarbrücken

raumanfrage@ccsaar.de  
Telefon: +49 (0) 681 4180-512


# Raumkonfigurationen – Beispiele

## Saarlandhalle – Saal 4

SAARLANDHALLE

Saal 4 | Bankettbestuhlung runde Tische

  
congress centrum saar | ccs  
SAARBRÜCKEN

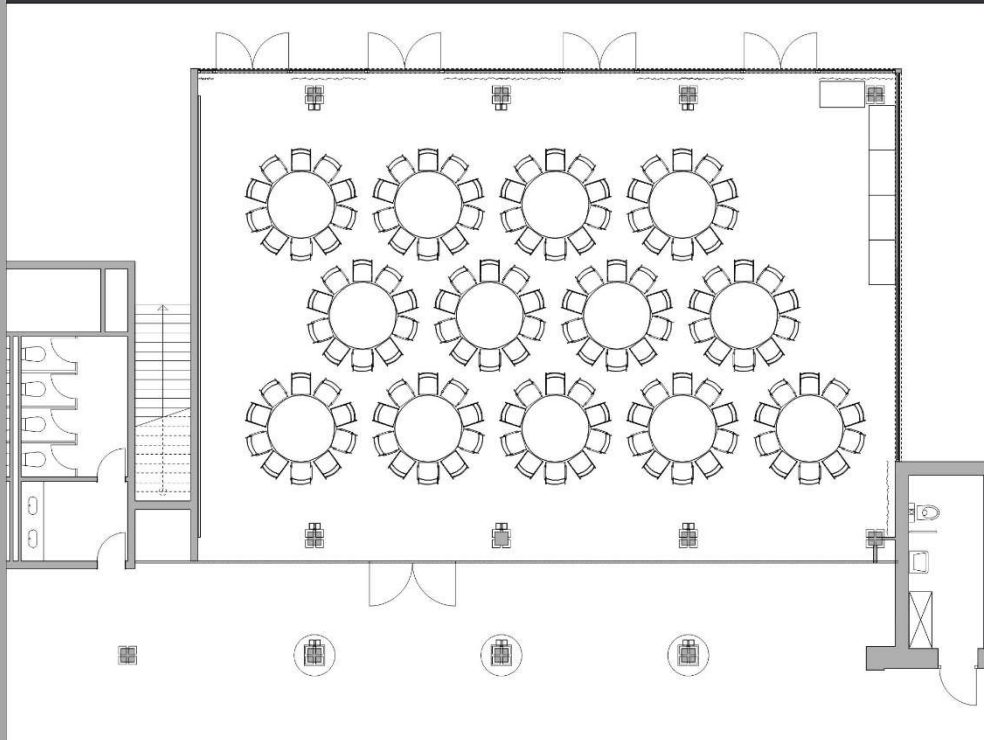

### Saal 4

Fläche: 240 qm  
Bestuhlung: Bankett  
runde Tische  
Personen: 130

Maßstab: 1:75

Congress-Centrum Saar GmbH  
An der Saarlandhalle 1  
66113 Saarbrücken

[raumanfrage@ccsaar.de](mailto:raumanfrage@ccsaar.de)  
Telefon: +49 (0) 681 4180-512

# Kapazitäten Saarlandhalle – Saal 4

Variante	Plätze	Breite (m)	Länge (m)	Höhe (m)	Fläche
<b>Unbestuhlt</b>					
Saal 4	480	18,00 m	13,50 m	2,80 m	243 qm
<b>Reihenbestuhlung</b>					
Saal 4	284	18,00 m	13,50 m	2,80 m	243 qm
<b>Parlamentarische Bestuhlung</b>					
Saal 4	126	18,00 m	13,50 m	2,80 m	243 qm
<b>Bankettbestuhlung eckig</b>					
Saal 4	228	18,00 m	13,50 m	2,80 m	243 qm
<b>Bankettbestuhlung rund</b>					
Saal 4	150	18,00 m	13,50 m	2,80 m	243 qm

# Rauminfos zum Saal 4

## Geeignet für

- Tagungen
- Ausstellungen
- Bankettveranstaltungen und private Veranstaltungen, wie z.B. Hochzeiten

## Raumausstattung

- Parkettboden
- Echtholzvertäfelung
- Fahrbare Wände zur Raumgestaltung in Richtung Foyer A

## Technische Ausstattung

- Integrierte Beschallungsanlage
- Klimaanlage
- Dimmbare Deckenbeleuchtung
- mobile technische Einrichtungen