


Raumkonfigurationen – Beispiele Congresshalle – Konferenzraum II

CONGRESSHALLE

Konferenzraum II | Reihenbestuhlung



congress centrum saar | ccs
SAARBRÜCKEN

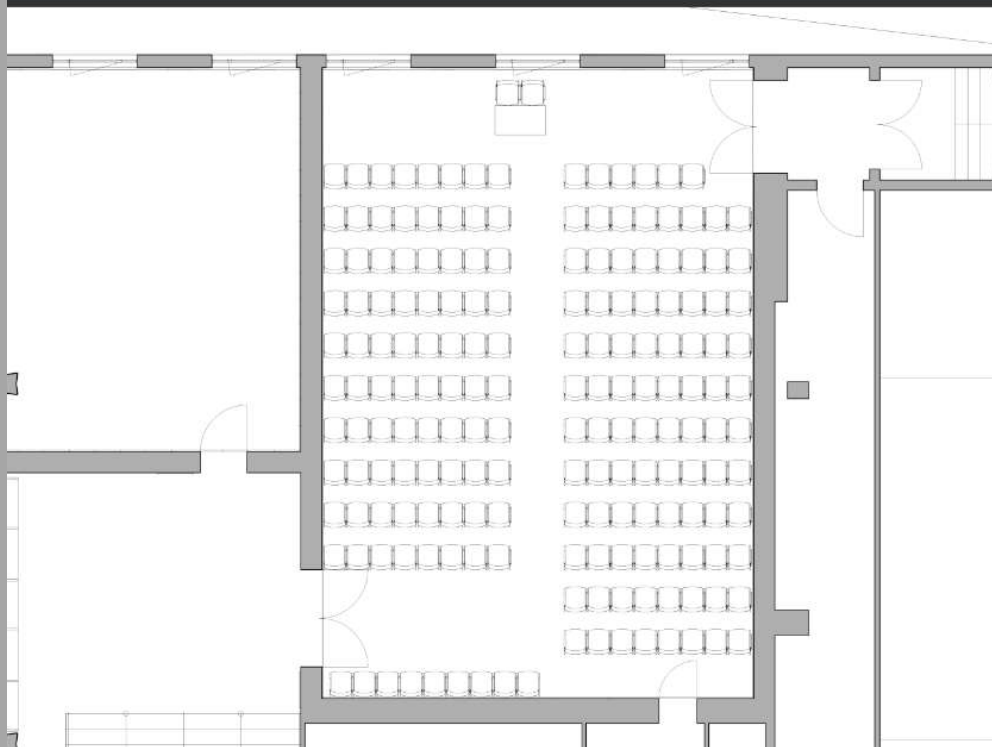

Konferenzraum II
Fläche: 150 qm
Bestuhlung: Reihenbestuhlung
Personen: 183

Maßstab: 1:100

Congress-Centrum Saar GmbH
An der Saarlandhalle 1
66113 Saarbrücken


raumanfrage@ccs-saar.de
Telefon: +49 (0) 681 4180-512

CONGRESSHALLE

Konferenzraum II | Parlamentarische Bestuhlung



congress centrum saar | ccs
SAARBRÜCKEN

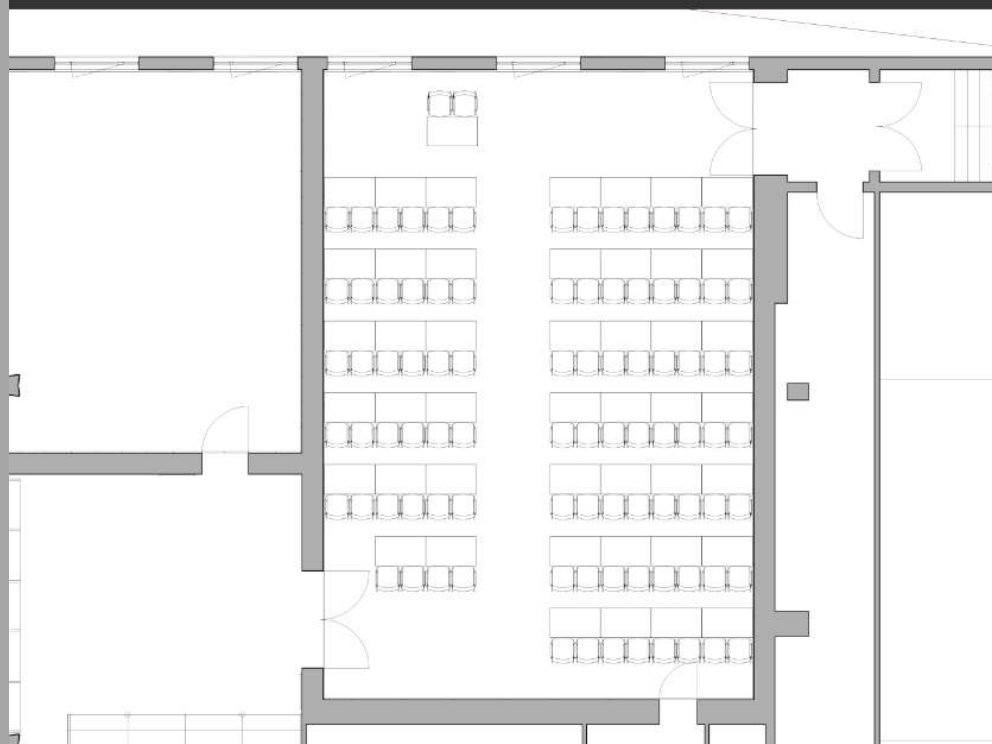

Konferenzraum II
Fläche: 150 qm
Bestuhlung: parlamentarische
Personen: 90

Maßstab: 1:100

Congress-Centrum Saar GmbH
An der Saarlandhalle 1
66113 Saarbrücken

raumanfrage@ccs-saar.de
Telefon: +49 (0) 681 4180-512

Kapazitäten Congresshalle – Konferenzraum II

Variante	Plätze	Breite (m)	Länge (m)	Höhe (m)	Fläche
Unbestuhlt					
Konferenzraum II	300	10,00 m	15,00 m	2,60 m	150 qm
Reihenbestuhlung					
Konferenzraum II	183	10,00 m	15,00 m	2,60 m	150 qm
Parlamentarische Bestuhlung					
Konferenzraum II	92	10,00 m	15,00 m	2,60 m	150 qm
Bankettbestuhlung eckig					
Konferenzraum II	108	10,00 m	15,00 m	2,60 m	150 qm
Konferenzraum II	60	10,00 m	15,00 m	2,60 m	150 qm

Rauminfos zum Konferenzraum II

Geeignet für

- Vortragsraum und Pressekonferenzen
- (Kongressbegleitende) Ausstellungsfläche
- Als Konferenzraumlösung geeignet für Workshopräume
- Lesungen oder als Referentenraum für größere Tagungen
- Unterbringung von Cateringbereichen
- Vortragsraum für Messen
- Veranstaltungsbüro für größere Tagungen
- Referentenraum

Raumausstattung

- Tonanlage
- Tageslicht
- Verdunkelbare Fensterseite
- Holzvertäfelt
- Parkettboden
- Toilettenanlage in unmittelbarer Nähe
- nicht geeignet für Menschen mit Gehbehinderungen