


Raumkonfigurationen – Beispiele

Congresshalle – ParkBlick

CONGRESSHALLE

ParkBlick | Reihenbestuhlung


congress centrum saar | ccs
SAARBRÜCKEN

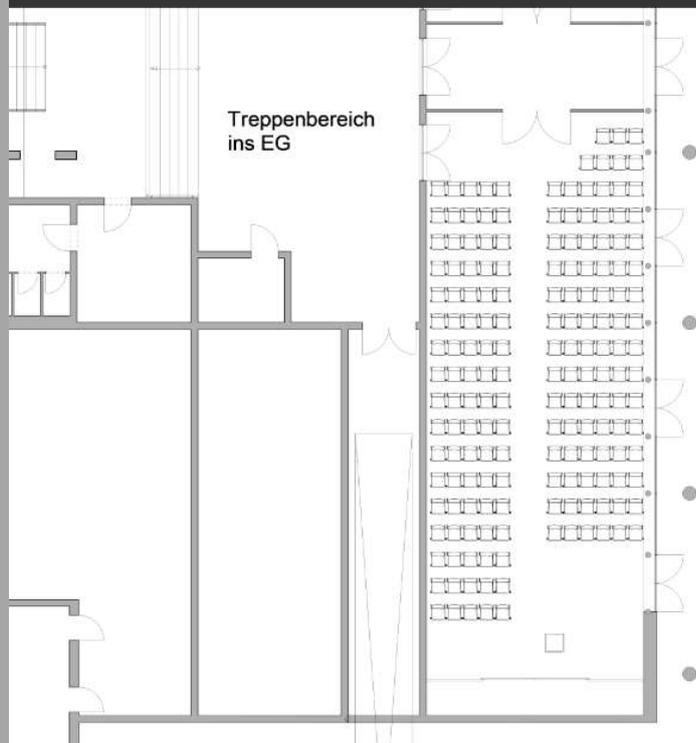

Raum ParkBlick

Fläche: 160 qm
Bestuhlung: Reihenbestuhlung
Personen: 176
mit Rednerpult

Fragen Sie nach unseren
digitalen Rednerpulten

Maßstab: 1:150


Congress-Centrum Saar GmbH
An der Saarlandhalle 1
66113 Saarbrücken

raumanfrage@ccsaar.de
Telefon: +49 (0) 681 4180-512

CONGRESSHALLE

ParkBlick | Parlamentarische Bestuhlung


congress centrum saar | ccs
SAARBRÜCKEN

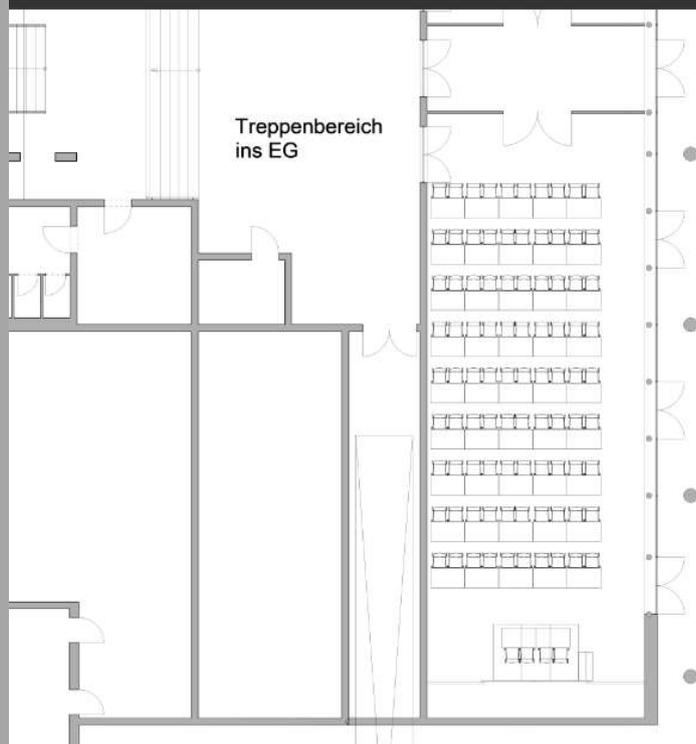

Raum ParkBlick

Fläche: 160 qm
Bestuhlung: parlamentarisch
Personen: 90
mit Podium 3 m x 2 m

Maßstab: 1:150

Congress-Centrum Saar GmbH
An der Saarlandhalle 1
66113 Saarbrücken

raumanfrage@ccsaar.de
Telefon: +49 (0) 681 4180-512


Raumkonfigurationen – Beispiele

Congresshalle – ParkBlick

CONGRESSHALLE

ParkBlick | Reihenbestuhlung


congress centrum saar | ccs
SAARBRÜCKEN

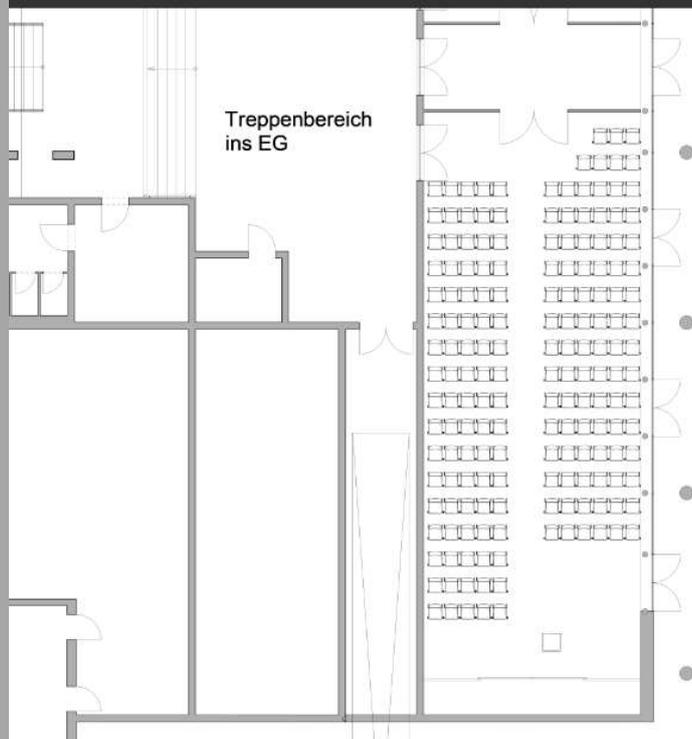

Raum ParkBlick

Fläche: 160 qm
Bestuhlung: Reihenbestuhlung
Personen: 176
mit Rednerpult

Fragen Sie nach unseren
digitalen Rednerpulten

Maßstab: 1:150

Congress-Centrum Saar GmbH
An der Saarlandhalle 1
66113 Saarbrücken

raumanfrage@ccsaar.de
Telefon: +49 (0) 681 4180-512

Kapazitäten Congresshalle – ParkBlick

Variante	Plätze	Breite (m)	Länge (m)	Höhe (m)	Fläche
Unbestuhlt					
ParkBlick	320	8,00 m	20,00 m	3,25 m	160 qm
Reihenbestuhlung					
ParkBlick	172	8,00 m	20,00 m	3,25 m	160 qm
Parlamentarische Bestuhlung					
ParkBlick	91	8,00 m	20,00 m	3,25 m	160 qm
Bankettbestuhlung eckig					
ParkBlick	140	8,00 m	20,00 m	3,25 m	160 qm
Bankettbestuhlung rund					
ParkBlick	100	8,00 m	20,00 m	3,25 m	160 qm

Rauminfos zum ParkBlick

Geeignet für

- Vortragsveranstaltungen und Seminare
- Vorstandssitzungen und Pressekonferenzen
- Gesellschaftliche Veranstaltungen
- sehr gute Raumergänzung zu Veranstaltungen im Saal West

Raumausstattung

- Voll klimatisiert
- Tageslicht und verdunkelbar
- Parkettboden
- 2 Saaltüren
- Toilettenanlagen im Vorraum
- Separater Eingang "Bürgerpark"