


# Raumkonfigurationen – Beispiele

## Congresshalle – Saal Ost

CONGRESSHALLE

### Saal Ost | Reihenbestuhlung

  
congress centrum saar | ccs  
SAARBRÜCKEN

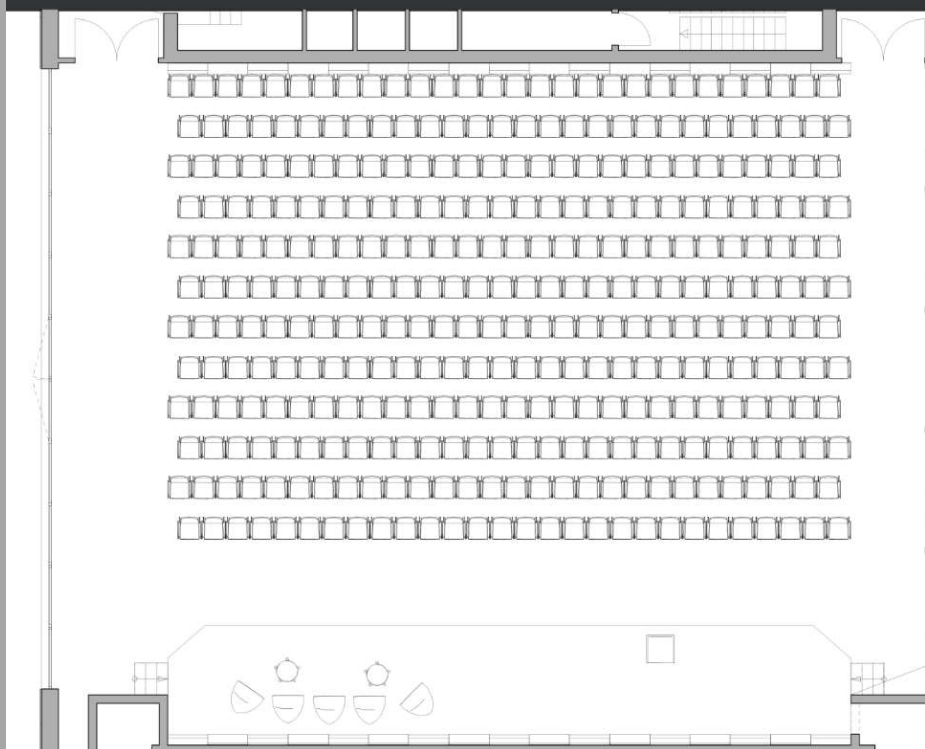

#### Saal Ost

Fläche: 273 qm  
Bestuhlung: Reihenbestuhlung  
Personen: 348

Feste Bühne 15,8 m x 2,8 m  
mit Rednerpult und Raum  
für Podiumsdiskussion


Maßstab: 1:100


Congress-Centrum Saar GmbH  
An der Saarlandhalle 1  
66113 Saarbrücken

raumanfrage@ccs-saar.de  
Telefon: +49 (0) 681 4180-512

CONGRESSHALLE

### Saal Ost | Parlamentarische Bestuhlung

  
congress centrum saar | ccs  
SAARBRÜCKEN

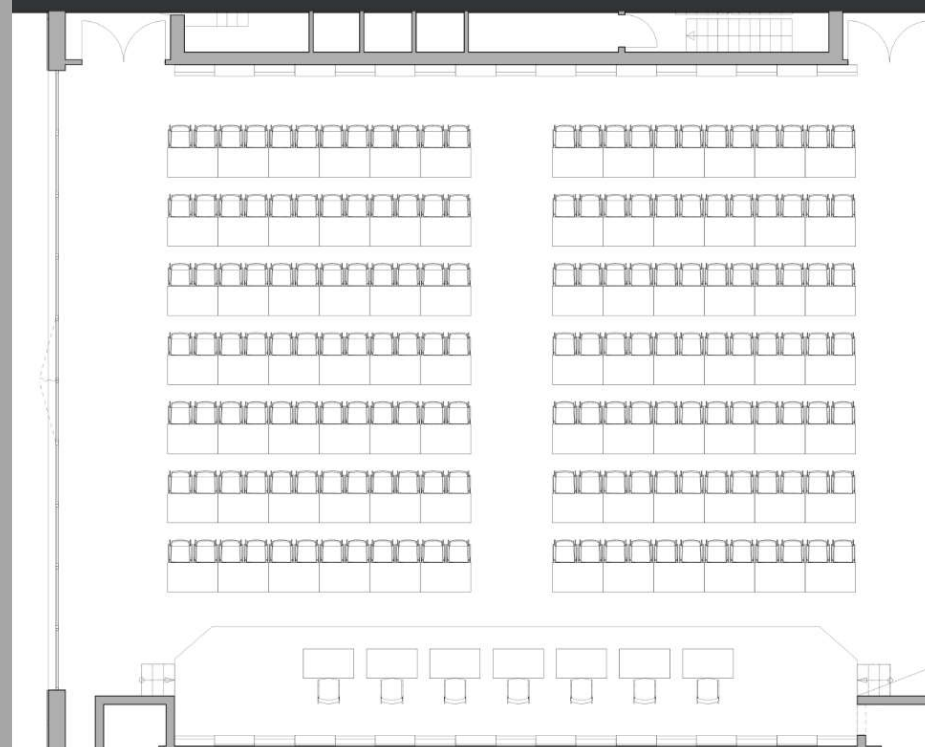

#### Saal Ost

Fläche: 273 qm  
Bestuhlung: Parlamentarisch  
Personen: 144

feste Bühne  
15,8 m x 2,8 m  
mit 7 Vorstandstischen

Maßstab: 1:100

Congress-Centrum Saar GmbH  
An der Saarlandhalle 1  
66113 Saarbrücken

raumanfrage@ccs-saar.de  
Telefon: +49 (0) 681 4180-512


# Raumkonfigurationen – Beispiele

## Congresshalle – Saal Ost

CONGRESSHALLE

Saal Ost | Bankettbestuhlung runde Tische

  
congress centrum saar | ccs  
SAARBRÜCKEN

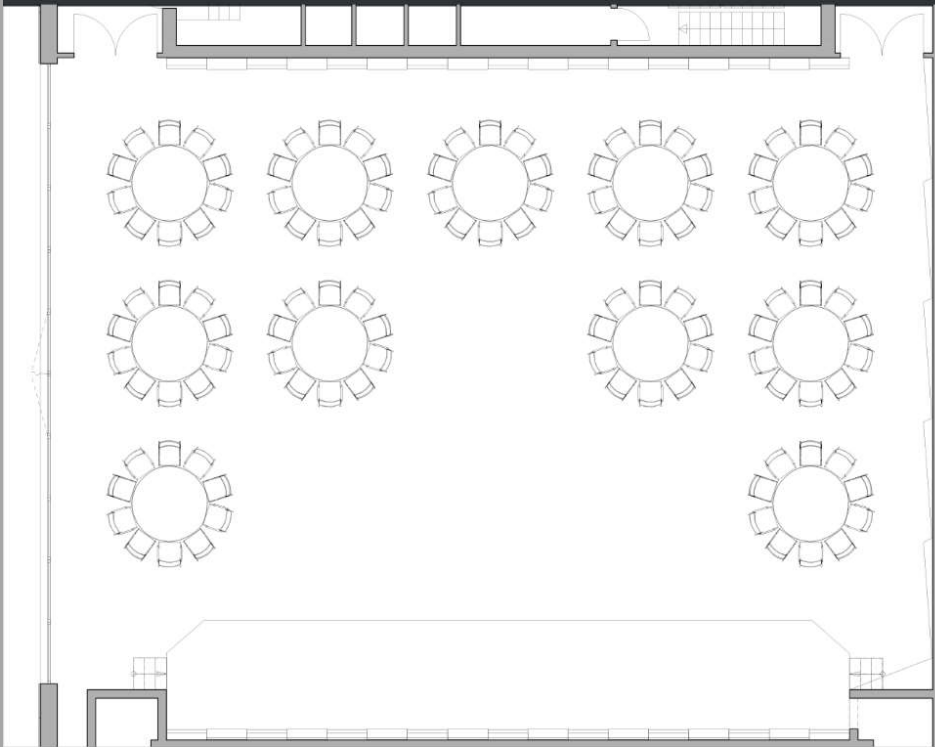

### Saal Ost

Fläche: 273 qm  
Bestuhlung: Bankett runde  
Tische  
Personen: 110

mit Tanzfläche und  
fester Bühne 15,8 m x 2,8 m  
evtl. für eine Band

Maßstab: 1:100

Congress-Centrum Saar GmbH  
An der Saarlandhalle 1  
66113 Saarbrücken

[raumanfrage@ccsaar.de](mailto:raumanfrage@ccsaar.de)  
Telefon: +49 (0) 681 4180-512

# Kapazitäten Congresshalle – Saal Ost

Variante	Plätze	Breite (m)	Länge (m)	Höhe (m)	Fläche
<b>Unbestuhlt</b>					
Saal Ost	564	21,00 m	13,00 m	6,50 m	273 qm
<b>Reihenbestuhlung</b>					
Saal Ost	354	21,00 m	13,00 m	6,50 m	273 qm
<b>Parlamentarische Bestuhlung</b>					
Saal Ost	150	21,00 m	13,00 m	6,50 m	273 qm
<b>Bankettbestuhlung eckig</b>					
Saal Ost	224	21,00 m	13,00 m	6,50 m	273 qm
<b>Bankettbestuhlung rund</b>					
Saal Ost	140	21,00 m	13,00 m	6,50 m	273 qm

# Rauminfos zum Saal Ost

## Geeignet für

- Tagungen und Seminare
- Hochzeiten und private Feiern
- Firmenfeiern und Parties
- inspirativer Gruppenraum

## Raumausstattung

- Decke über LED-Funktion in allen Farben einleuchtbar
- Tageslicht durch raumhohe Fensterfront
- Komplett Verdunkelbare Fenster, auch partiell möglich
- Der Außenbereich mit schöner Pergula im Grünen ist nutzbar

## Technische Ausstattung

- Festinstallierter Beamer
- Projektionsfläche vorhanden
- Beschallungsanlage ist integriert