


Raumkonfigurationen – Beispiele

Saarlandhalle – Große Halle

SAARLANDHALLE

Große Halle | Reihenbestuhlung


congress centrum saar | ccs
SAARBRÜCKEN

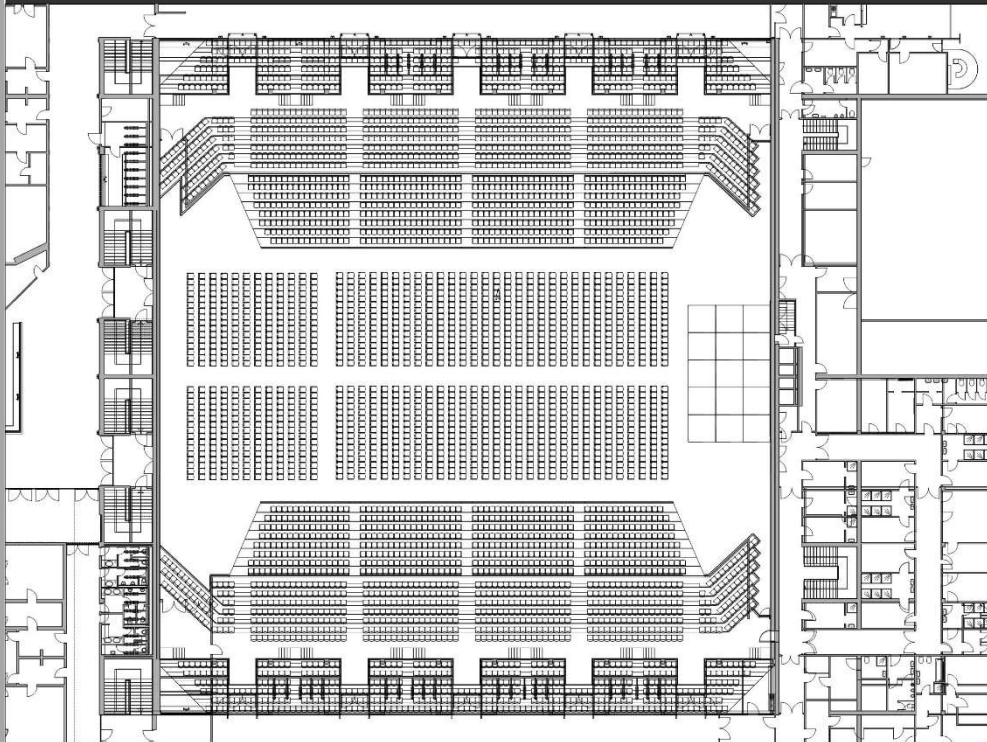

Große Halle

Fläche: 1944 qm
Bestuhlung: Reihenbestuhlung
Personen:
Innenraum: 1344
Rang A: 1638
Rang B: 1627

Maßstab: 1:250


Congress-Centrum Saar GmbH
An der Saarlandhalle 1
66113 Saarbrücken

raumanfrage@ccsaar.de
Telefon: +49 (0) 681 4180-512

Saarlandhalle

Große Halle | Reihenbestuhlung


congress centrum saar | ccs
SAARBRÜCKEN

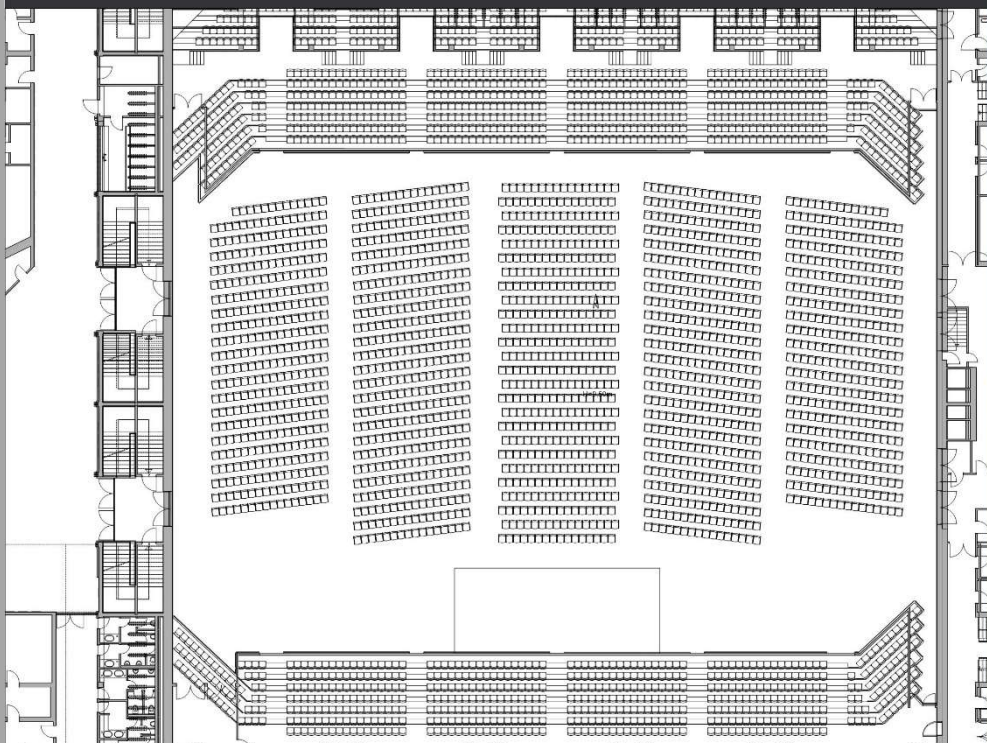

Große Halle

Fläche: 1944 qm
Bestuhlung: Reihenbestuhlung
Personen:
Innenraum: 1376
Rand A: 1638

Maßstab: 1:200

Congress-Centrum Saar GmbH
An der Saarlandhalle 1
66113 Saarbrücken

raumanfrage@ccsaar.de
Telefon: +49 (0) 681 4180-512


Raumkonfigurationen – Beispiele

Saarlandhalle – Große Halle

Saarlandhalle

Große Halle | Parlamentarische Bestuhlung


congress centrum saar | ccs
SAARBRÜCKEN

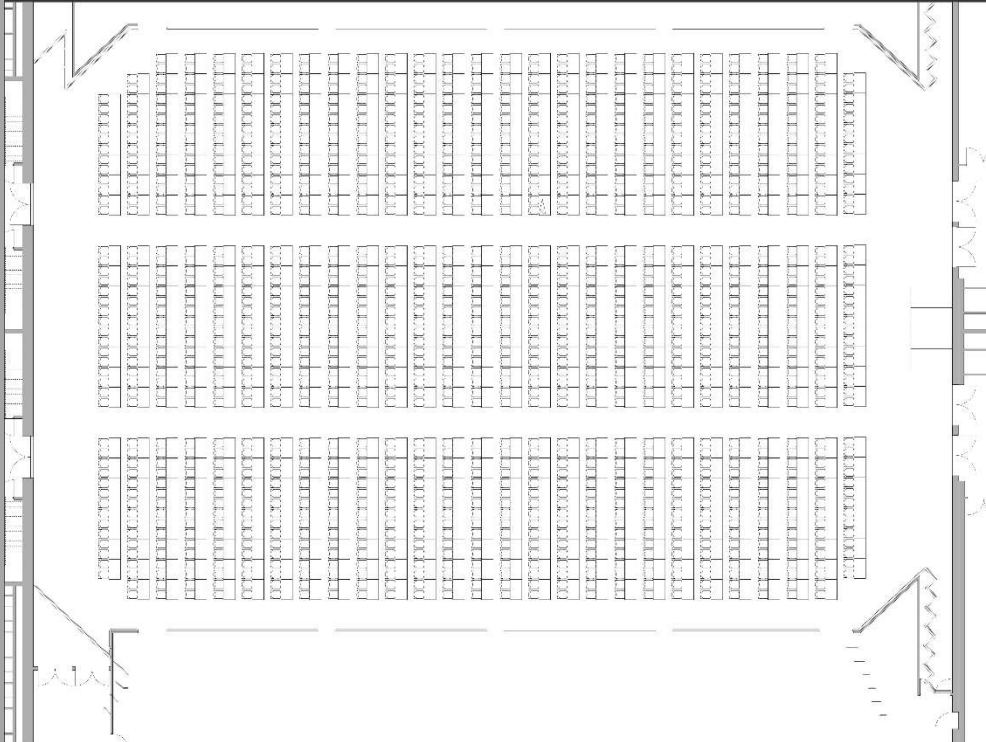

Große Halle
Fläche: 1944 qm
Bestuhlung: Parlamentarisch
Personen: 1284

Maßstab: 1:250


Congress-Centrum Saar GmbH
An der Saarlandhalle 1
66113 Saarbrücken

raumanfrage@ccsaar.de
Telefon: +49 (0) 681 4180-512

SAARLANDHALLE

Große Halle | Messe


congress centrum saar | ccs
SAARBRÜCKEN

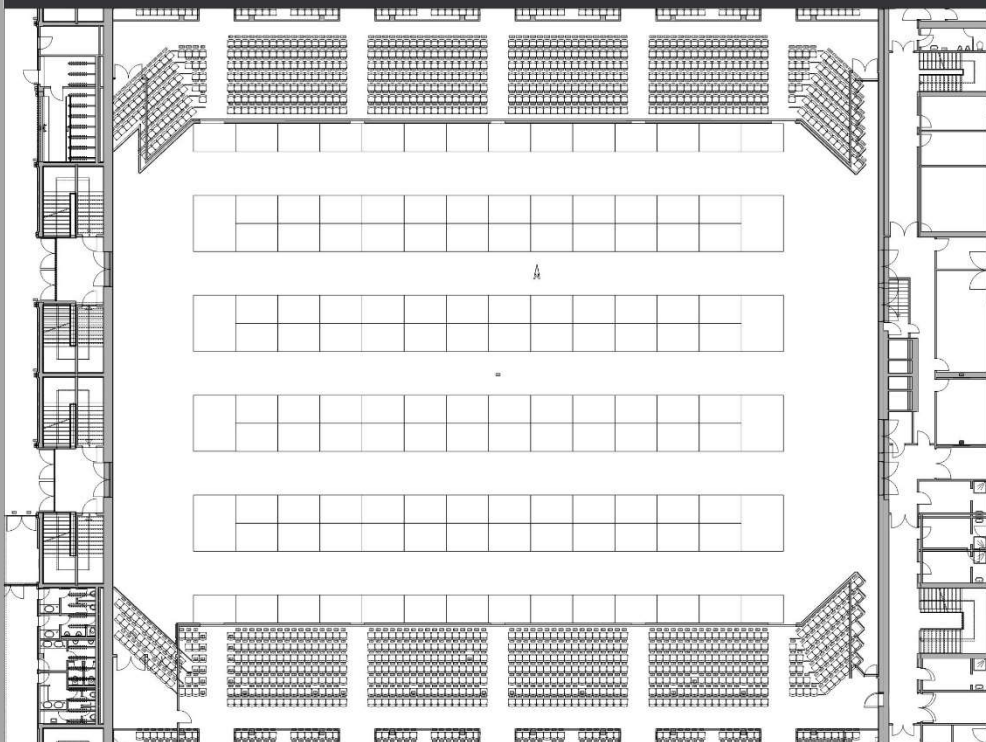

Große Halle
Fläche: 1944 qm
Mit Messeständen
in verschiedenen Größen

Maßstab: 1:150

Congress-Centrum Saar GmbH
An der Saarlandhalle 1
66113 Saarbrücken

raumanfrage@ccsaar.de
Telefon: +49 (0) 681 4180-512

Kapazitäten Saarlandhalle – Große Halle

Variante	Plätze	Breite (m)	Länge (m)	Höhe (m)	Fläche
Unbestuhlt					
Unbestuhlt	4500	54,00 m	60,00 m	9,70 m	3240 qm
Reihenbestuhlung					
Große Halle LÄNGS (Innenraum + Rang A + Rang B)	4500	54,00 m	60,00 m	9,70 m	3240 qm
Große Halle QUER (Innenraum mit Rang A)	3186	54,00 m	48,00 m	9,70 m	2592 qm
Parlamentarische Bestuhlung					
Große Halle LÄNGS (nur Innenraum)	1284	54,00 m	36,00 m	9,70 m	1944 qm
Große Halle QUER (nur Innenraum)	1284	54,00 m	48,00 m	9,70 m	1944 qm
Bankettbestuhlung eckig					
Große Halle LÄNGS (nur Innenraum)	1536	54,00 m	36,00 m	9,70 m	1944 qm
Große Halle QUER (nur Innenraum)	1536	54,00 m	36,00 m	9,70 m	1944 qm

Rauminfos zur Großen Halle

Geeignet für

- Konzerte und Shows
- Messen und Ausstellungen
- Sportevents
- Tagungen und Kongresse
- Gesellschaftliche Veranstaltungen
- TV-Produktionen

Raumausstattung

- Parkettboden
- Teppichboden in den Foyers
- Holzvertäfelte Wände
- Vorhänge zur Abtrennung der Ränge einsetzbar, wenn nur der Innenraum genutzt werden soll
- Festbestuhlte Ränge A und B, die im unteren Bereich erweiterbar sind (Vortribünen)
- Abgegrenzter Backstagebereich
- Garderoben
- Toilettenanlagen/Behinderten-WCs auf allen Ebenen
- Mehrere Gastronomieausgaben in allen Foyers

Technische Ausstattung

- Mobile Sico-Bühnen
- Maximale Bühnengröße: 19,72 x 12,20 m
- Festinstallierte (Rangbeschallung) und mobile Tonanlage sind vorhanden
- Stufenlos dimmbare Saalbeleuchtung
- Traversensysteme nach Anforderung
- Zusätzliche Lichttechnik vorhanden
- 40 BGVC1 Kettenzüge (1000 kg) mit Lastmessung
- Mobile Projektionswände mit entsprechender Beamertechnik
- Klimatisiert
- Hauseigener Gabelstapler (Flurförderfahrzeug) zum Be- und Entladen
- Hauseigene Arbeitsbühne