


Raumkonfigurationen – Beispiele

Saarlandhalle – Saal 5

SAARLANDHALLE

Saal 5 | Blocktafel


 congress centrum saar | ccs
 SAARBRÜCKEN

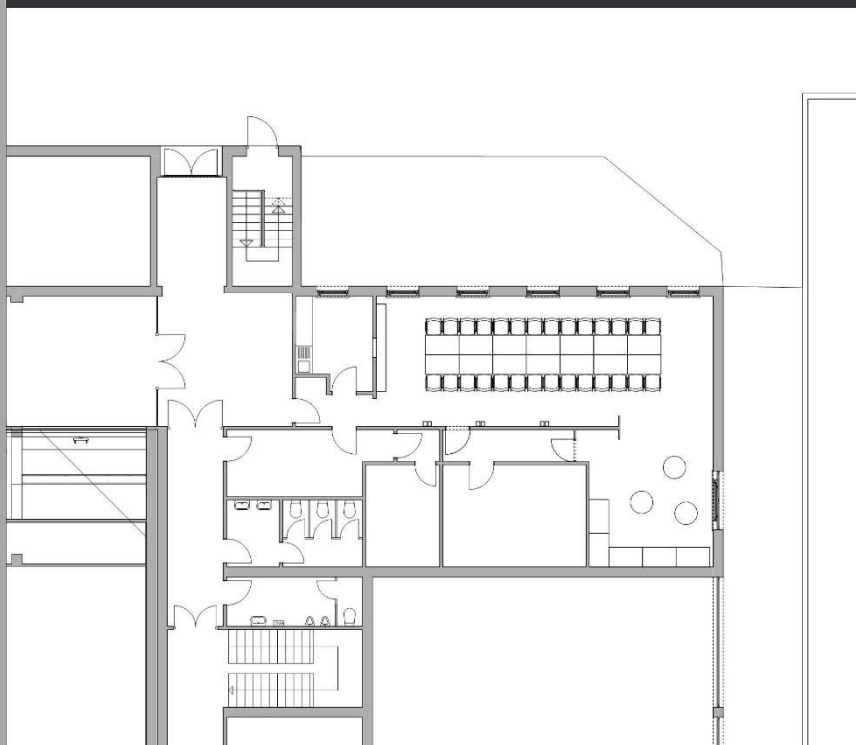

Saal 5

Fläche: 57 qm
 Bestuhlung: Blocktafel
 Personen: 28

mit kleinem Cateringbereich
und Platz für Buffett

Maßstab: 1:100

Congress-Centrum Saar GmbH
 An der Saarlandhalle 1
 66113 Saarbrücken

raumanfrage@ccs-saar.de
 Telefon: +49 (0) 681 4180-512

Kapazitäten

Saarlandhalle – Saal 5

Variante	Plätze	Breite (m)	Länge (m)	Höhe (m)	Fläche
Blocktafel Bestuhlung					
Saal 5	24	4,75 m	12,00 m	2,50 m	57 qm
Saal 5 mit Nebenraum	24			2,50 m	75 qm

Rauminfos zum Saal 5

Geeignet für

- VIP-Lounge
- Pressekonferenz
- Veranstalterbüro
- Kleinere Empfänge

Raum- und technische Ausstattung

- Große Fensterfront
- Verdunkelbar
- Bodenbelag: Teppich
- Kleiner Nebenraum evtl. für Catering
- Lagerraum
- Garderobenbereich
- Eigene Toilettenanlage
- Viele Beleuchtungsvarianten
- Festinstallierte, ausfahrbare Leinwände an den beiden Stirnseiten
- Große Blocktafel mit 24 Sitzplätzen