

Raumkonfigurationen – Beispiele

Saarlandhalle – Saal 7

SAARLANDHALLE

Saal 7 | 3-Raum Kombination


congress centrum saar | ccs
SAARBRÜCKEN



Saal 7 A
Fläche: 144 qm

Saal 7 B
Fläche: 144 qm

Saal 7 Foyer
Fläche: 182 qm

Maßstab: 1:150


Congress-Centrum Saar GmbH
An der Saarlandhalle 1
66113 Saarbrücken

raumanfrage@ccsaar.de
Telefon: +49 (0) 681 4180-512

Saarlandhalle

Saal 7 | Reihenbestuhlung


congress centrum saar | ccs
SAARBRÜCKEN

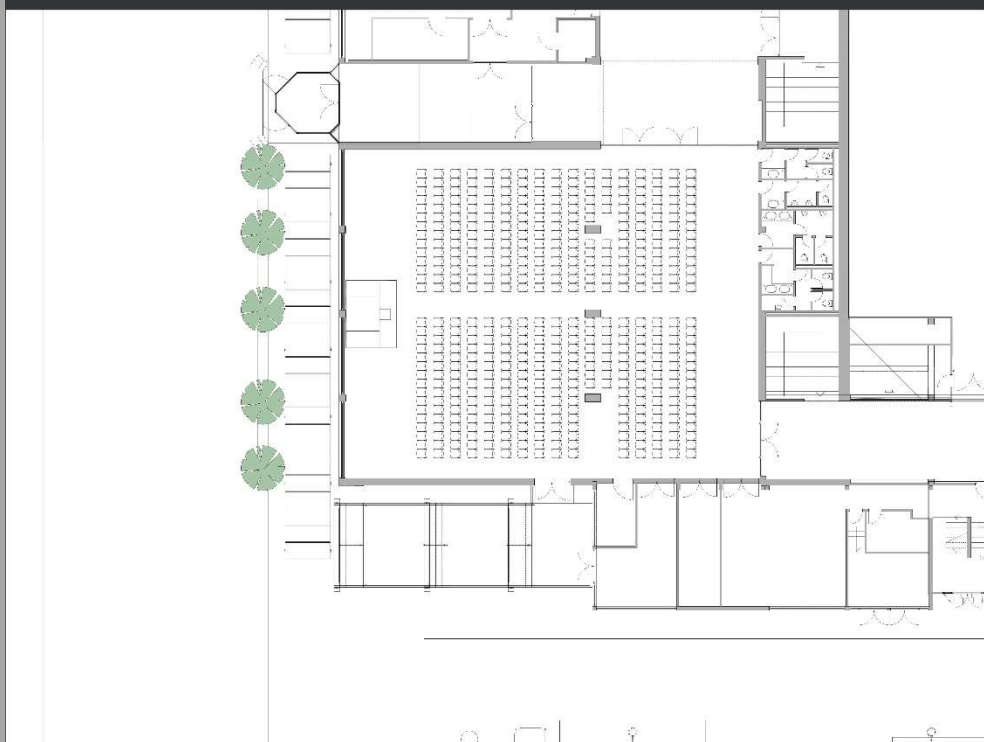

Saal 7
Fläche: 429 qm
Bestuhlung: Reihenbestuhlung
Personen: 489

Maßstab: 1:150

Congress-Centrum Saar GmbH
An der Saarlandhalle 1
66113 Saarbrücken

raumanfrage@ccsaar.de
Telefon: +49 (0) 681 4180-512

Raumkonfigurationen – Beispiele

Saarlandhalle – Saal 7

SAARLANDHALLE

Saal 7 | Parlamentarische Bestuhlung


congress centrum saar | ccs
SAARBRÜCKEN



Saal 7
Fläche: 429 qm
Bestuhlung: Parlamentarisch
Personen: 218

Maßstab: 1:150


Congress-Centrum Saar GmbH
An der Saarlandhalle 1
66113 Saarbrücken

raumanfrage@ccsaar.de
Telefon: +49 (0) 681 4180-512

SAARLANDHALLE

Saal 7 | Bankettbestuhlung


congress centrum saar | ccs
SAARBRÜCKEN

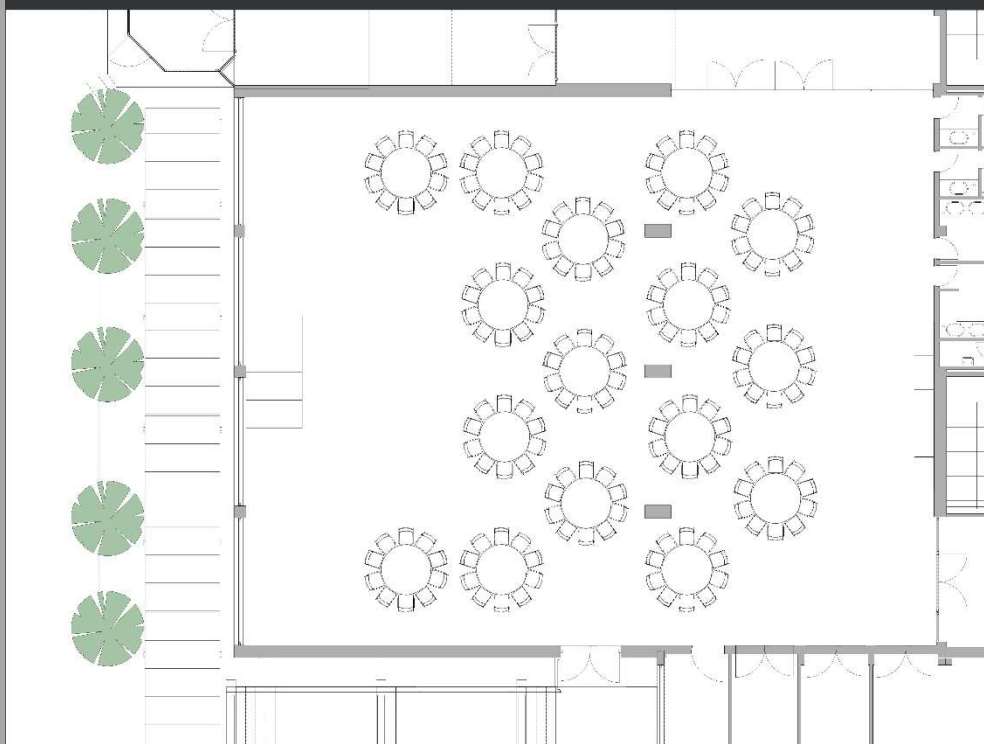

Saal 7
Fläche: 429 qm
Bestuhlung: Bankettbestuhlung
Personen: 160

Maßstab: 1:150

Congress-Centrum Saar GmbH
An der Saarlandhalle 1
66113 Saarbrücken


raumanfrage@ccsaar.de
Telefon: +49 (0) 681 4180-512

Raumkonfigurationen – Beispiele

Saarlandhalle – Saal 7

SAARLANDHALLE

Saal 7c | Bankettbestuhlung

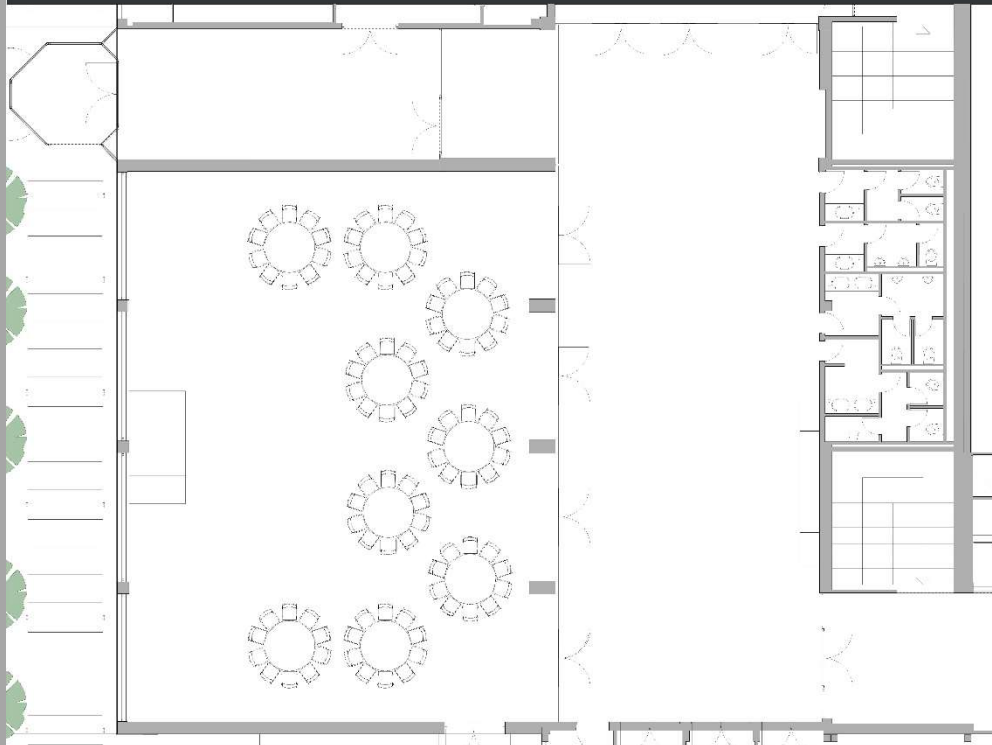

Saal 7c

Fläche: 300 qm
Bestuhlung: Bankettbestuhlung
Personen: 90

Maßstab: 1:150

Congress-Centrum Saar GmbH
An der Saarlandhalle 1
66113 Saarbrücken

raumanfrage@ccsaar.de
Telefon: +49 (0) 681 4180-512

SAARLANDHALLE

Saal 7 | Reihenbestuhlung



Saal 7

Fläche: 300 qm
Bestuhlung: Reihenbestuhlung
Personen: 270

Maßstab: 1:150

Congress-Centrum Saar GmbH
An der Saarlandhalle 1
66113 Saarbrücken

raumanfrage@ccsaar.de
Telefon: +49 (0) 681 4180-512

Kapazitäten Saarlandhalle – Saal 7

Variante	Plätze	Breite (m)	Länge (m)	Höhe (m)	Fläche
Unbestuhlt					
Saal 7	868	19,50 m	22,00 m	2,90 m	429 qm
Reihenbestuhlung					
Saal 7	531	19,50 m	22,00 m	2,90 m	429 qm
Saal 7 - Raumvariante 7 C	319	15,00	19,50 m	2,90 m	293 qm
Parlamentarische Bestuhlung					
Saal 7	218	19,50 m	22,00 m	2,90 m	429 qm
Saal 7 - Raumvariante 7 C	160	15,00 m	19,50 m	2,90 m	293 qm
Bankettbestuhlung eckig					
Saal 7	392	19,50 m	22,00 m	2,90 m	429 qm
Saal West - Raumvariante 7 C	200	15,00 m	19,50 m	2,90 m	293 qm
Bankettbestuhlung rund					
Saal 7	250	19,50 m	22,00 m	2,90 m	429 qm
Saal 7 - Raumvariante 7c	150	15,00 m	19,50 m	2,90 m	293 qm

Rauminfos zum Saal 7

Geeignet für

- Tagungen
- Bankett
- Ausstellungen
- VIP-Raum zu Veranstaltungen in der Großen Halle

Raumausstattung

- Klimaanlage
- Indirekte Deckenbeleuchtung
- Eingebaute Lautsprecheranlage mit mobilem Mischpult

Technische Ausstattung

- Wandsystem aus Edelholz
- Parkettboden
- Mobile Theken
- Tageslicht
- Verdunkelbar durch Vorhänge und elektrische Jalousien
- Mögliche Saalerweiterung